


SYGNALIZACJA CENTRALNA - LINIA 110kV NR 1. POLE NR 1.

	ZANIK NAPIĘCIA			Awaryjne wyłączenie wyłącznika mocy	UP		Rozbroj. napędu wyłączn.	Obniżka ciśn.SF6 wyłączn.	Zanik ciśn.SF6 wyłączn.	Uszkodz. napędów łączników	ZADZIAŁANIE		USZKODZENIE		REZERWA	
	⊕⊖	⊕⊖	(+)(-)				Zabezp. odległ.	Zabezp. ziemnoz.	Zabezp. odległ.	Zabezp. ziemnoz.						

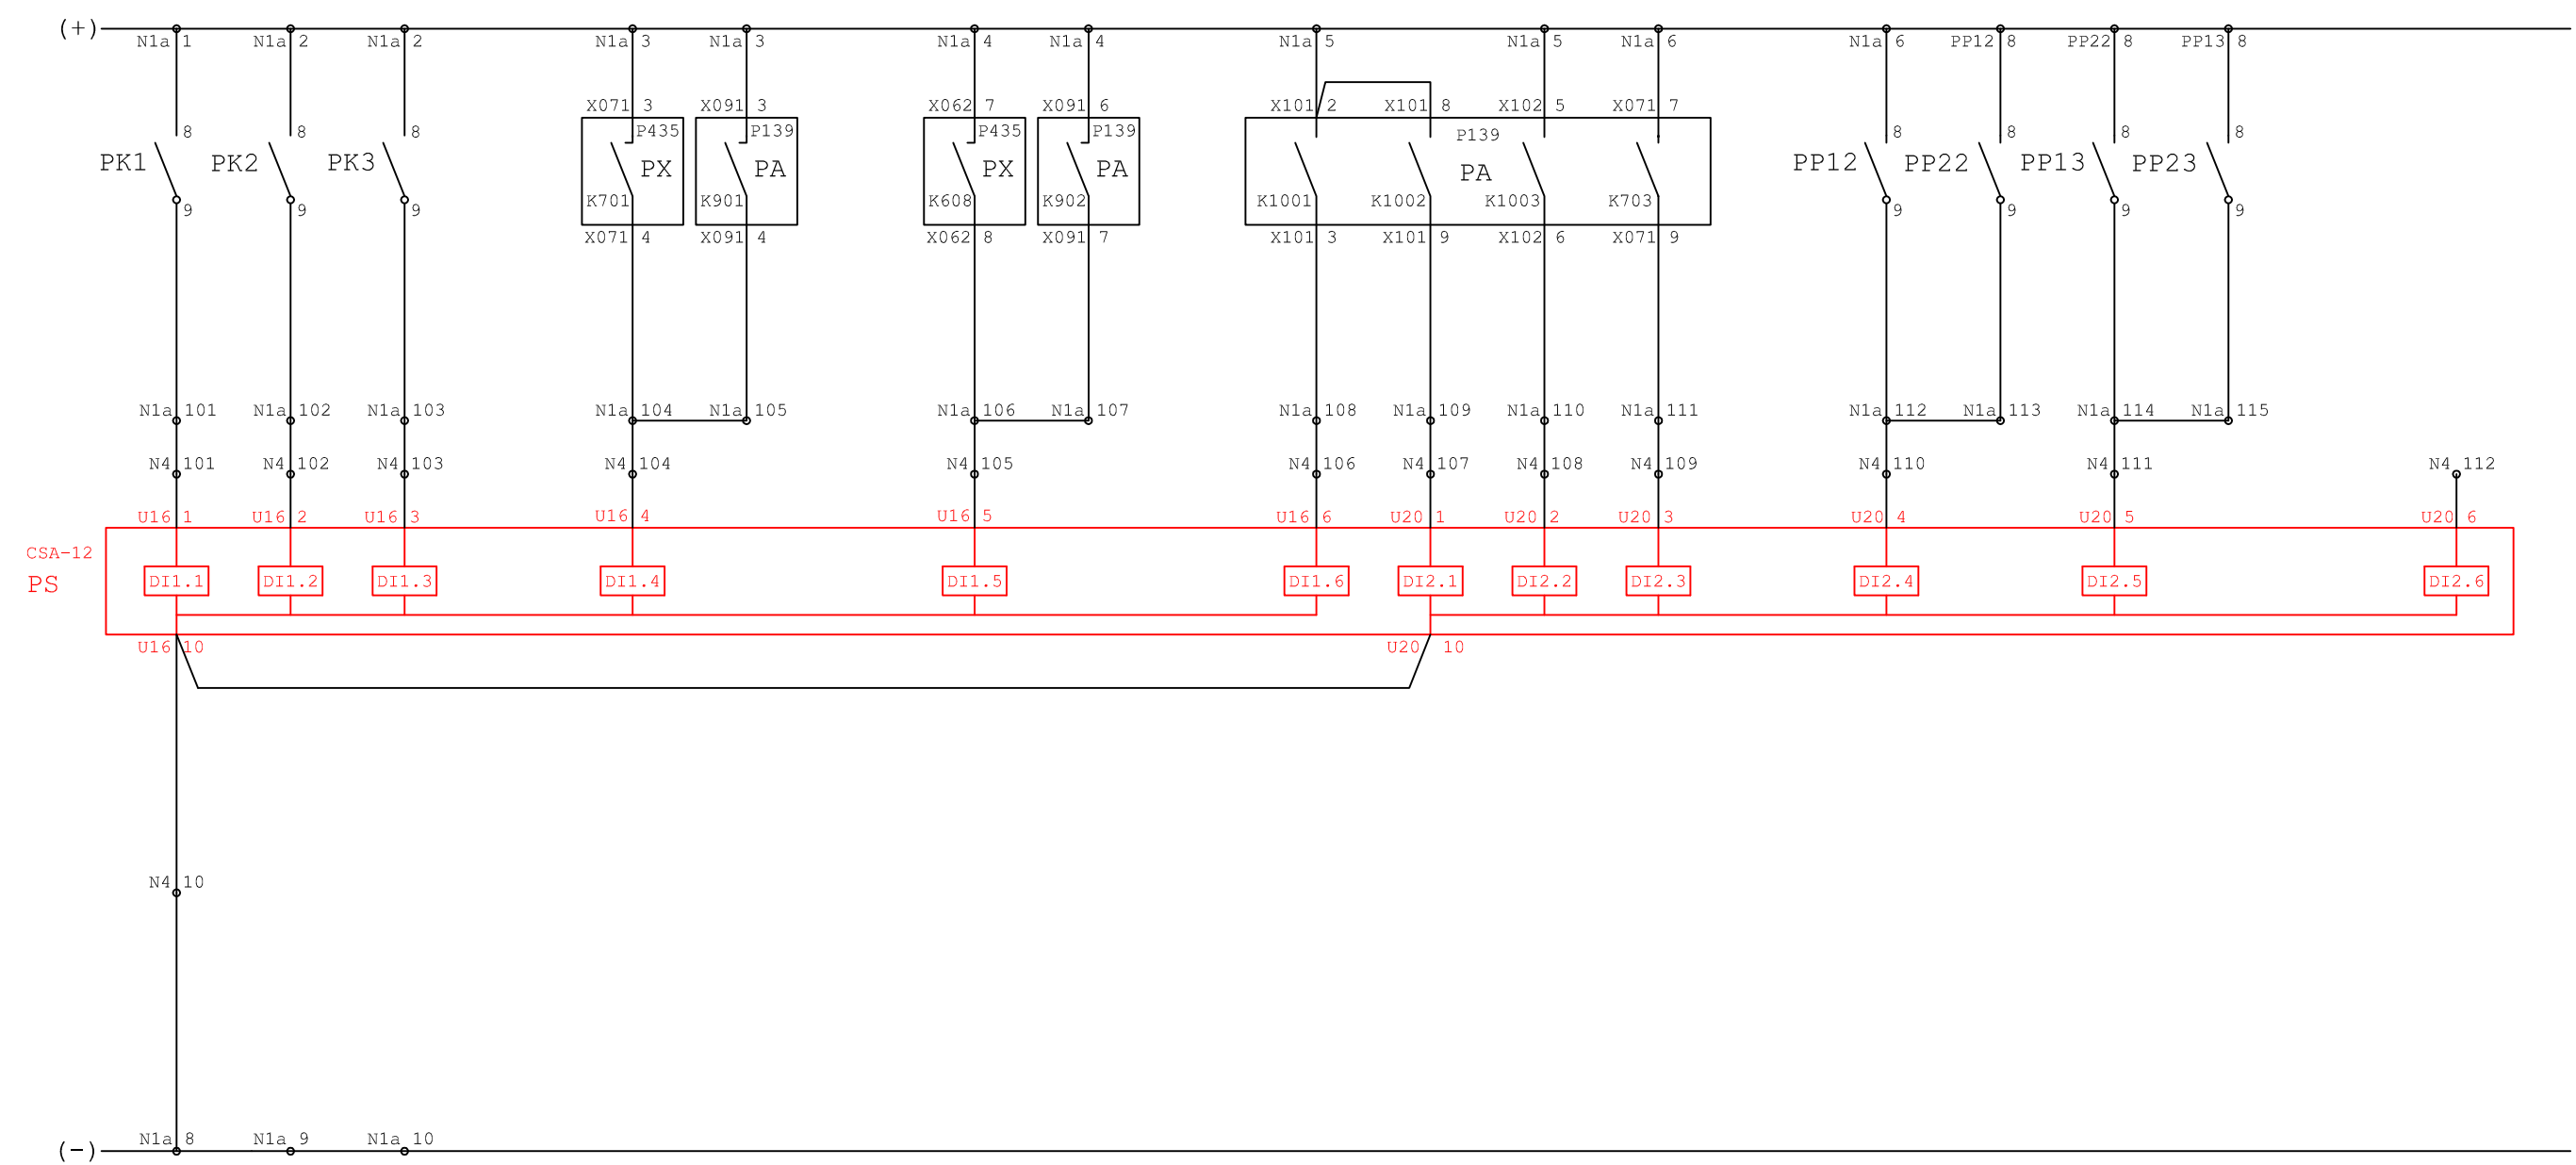


CSA-12
PS



SYGNALIZACJA CENTRALNA - LINIA 110kV NR 1. POLE NR 1.

	PRÓBA LED	PRÓBA AKUSTYKI	KASOWANIE LED	KASOWANIE AKUSTYKI	SYGNALIZACJA AKUSTYCZNA		+12V DC DLA AKUSTYKI	ZASILANIE MODUŁU CSA-12
					AW	AL/UP		

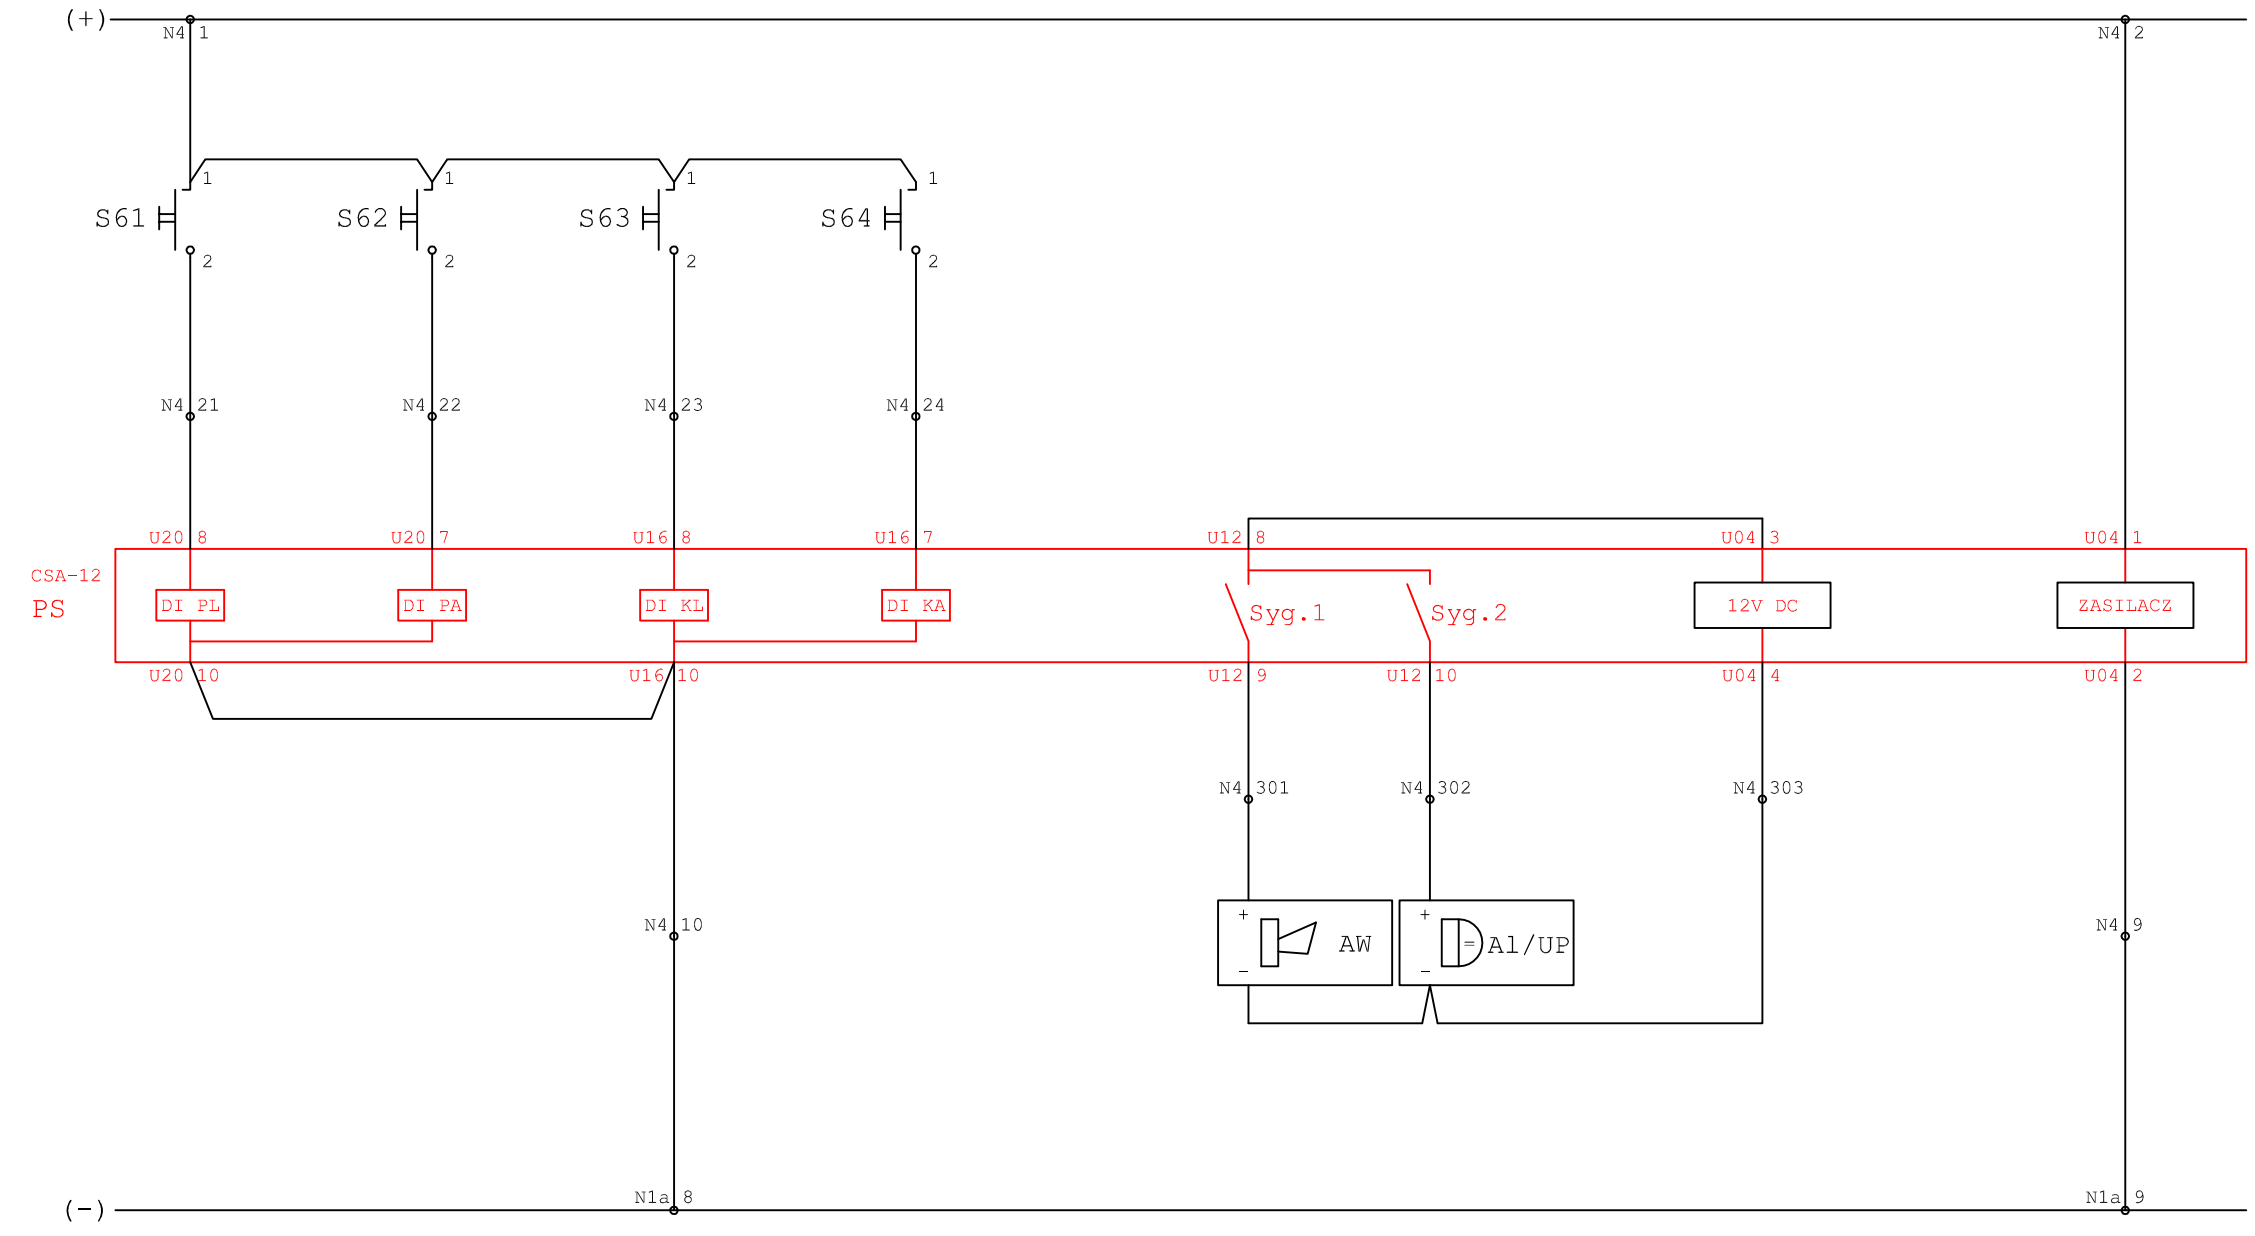

POWIELENIE SYGNALIZACJI CENTRALNEJ DO TELEMECHANIKI - LINIA 110kV NR 1. POLE NR 1.

	ZANIK NAPIĘCIA	AWARYJNE WYŁĄCZENIE WYŁĄCZNIKA	USZKODZENIE W POLU	ROZBROJENIE NAPĘDU WYŁĄCZNIKA LUB USZKODZENIE W OBWODACH NAPĘDÓW ŁĄCZNIKÓW	OBNIŻKA LUB ZANIK CIŚNIENIA SF6 WYŁĄCZNIKA	ZADZIAŁANIE ZABEZPIECZEŃ	
--	----------------	--------------------------------	--------------------	--	--	--------------------------	--

