




Wyłączenie w obwodzie 1

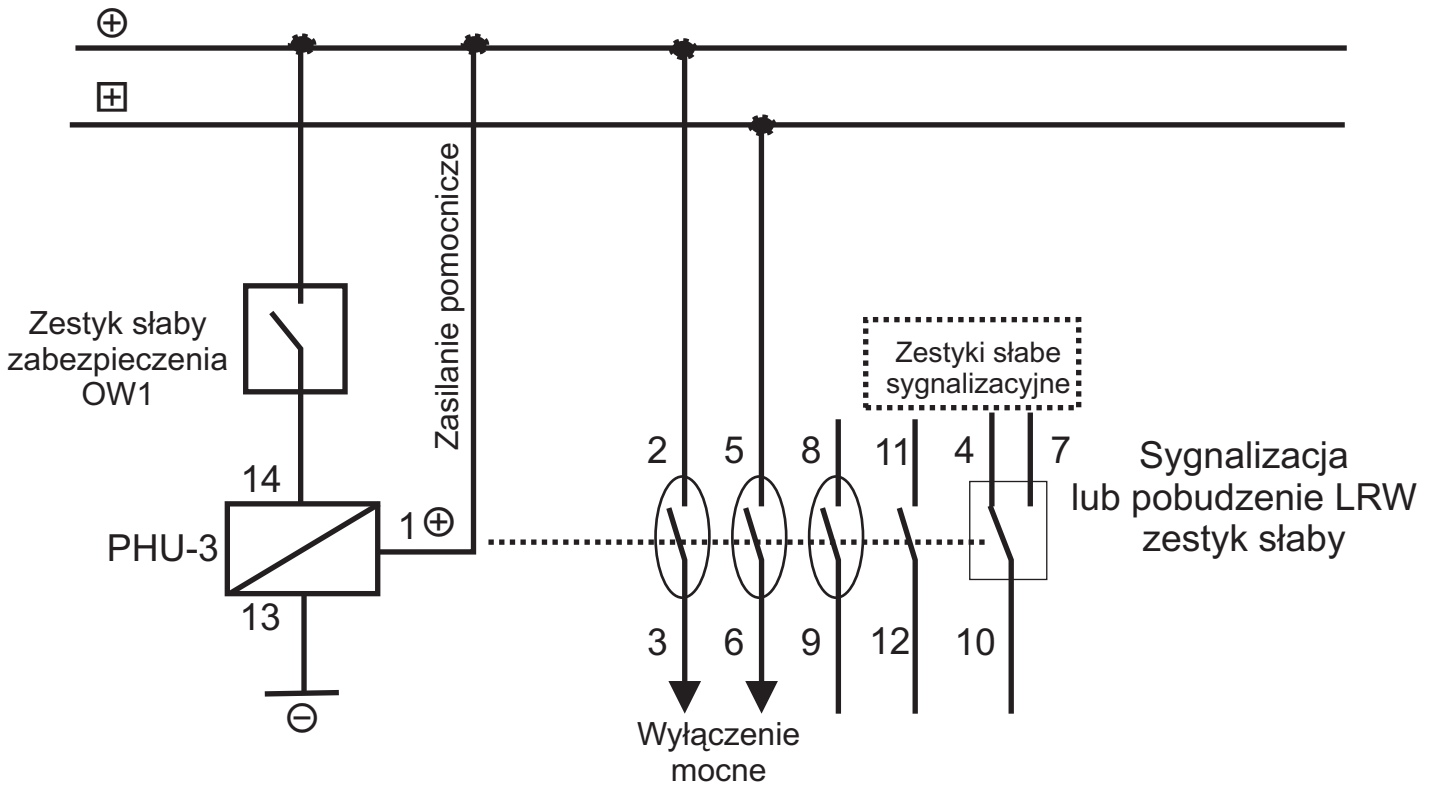

Wyłączenie w obwodzie 2

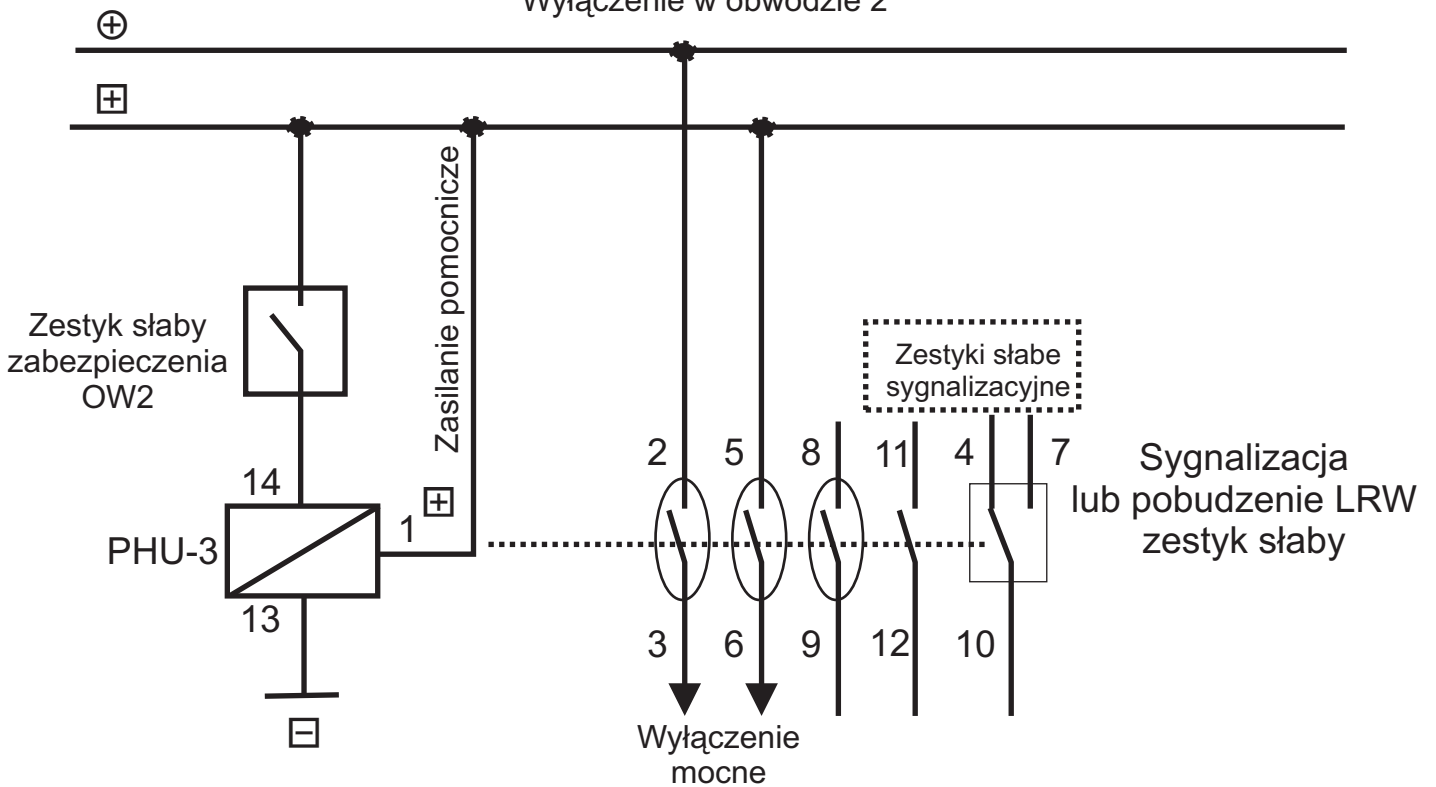

Podłączenie przekaźnika PHU-3

 Title ENERGOAPARATURA	Dokumentacje		Podpis
	Wykonał	S.Basan	
	Sprawdził	M.Żychowski	
SKALA 1:1	Zatwierdził		
Rys Ei 063/01/03			